



PLANTA PRIMERA

QUADRE RESUM
SUPERFÍCIES PROPOSTA

PLANTA PRIMERA	SUP. M2
D. DISTRIBUIDOR	6.01
SF. SAFAREIG	1.60
CH2. CAMBRA HIGIÈNICA 2	6.41
CH3. CAMBRA HIGIÈNICA 3	5.36
CH4. CAMBRA HIGIÈNICA 4	4.50
H2. HABITACIÓ 2	10.07
H3. HABITACIÓ 3	17.58
H4. HABITACIÓ 4	14.73
H5. HABITACIÓ 5	11.46
SUP. ÚTIL P. PRIMERA	77.72
SUP. CONSTRUÏDA P. PRIMERA	96.98
T. TERRASSA	16.24
TOTAL SUP. ÚTIL	173.49
TOTAL SUP. CONSTRUÏDA	225.79
PORXOS	26.79

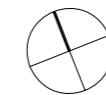


AVANTPROJECTE PARCEL·LA 63-64	2
HABITATGE UNIFAMILIAR APARELLAT	PROPOSTA 1
C PLA DE L'ESTANY, 5-7. PARCEL·LES 63-64. PRIXANA GURB	PLANTA TIPUS PLANTA PRIMERA
PROMOTOR: PERE AUSIÓ PRAT	A3 1:50
ANTONI COMPANYS FERRAN. DOCTOR ARQUITECTE.	GENER 2019

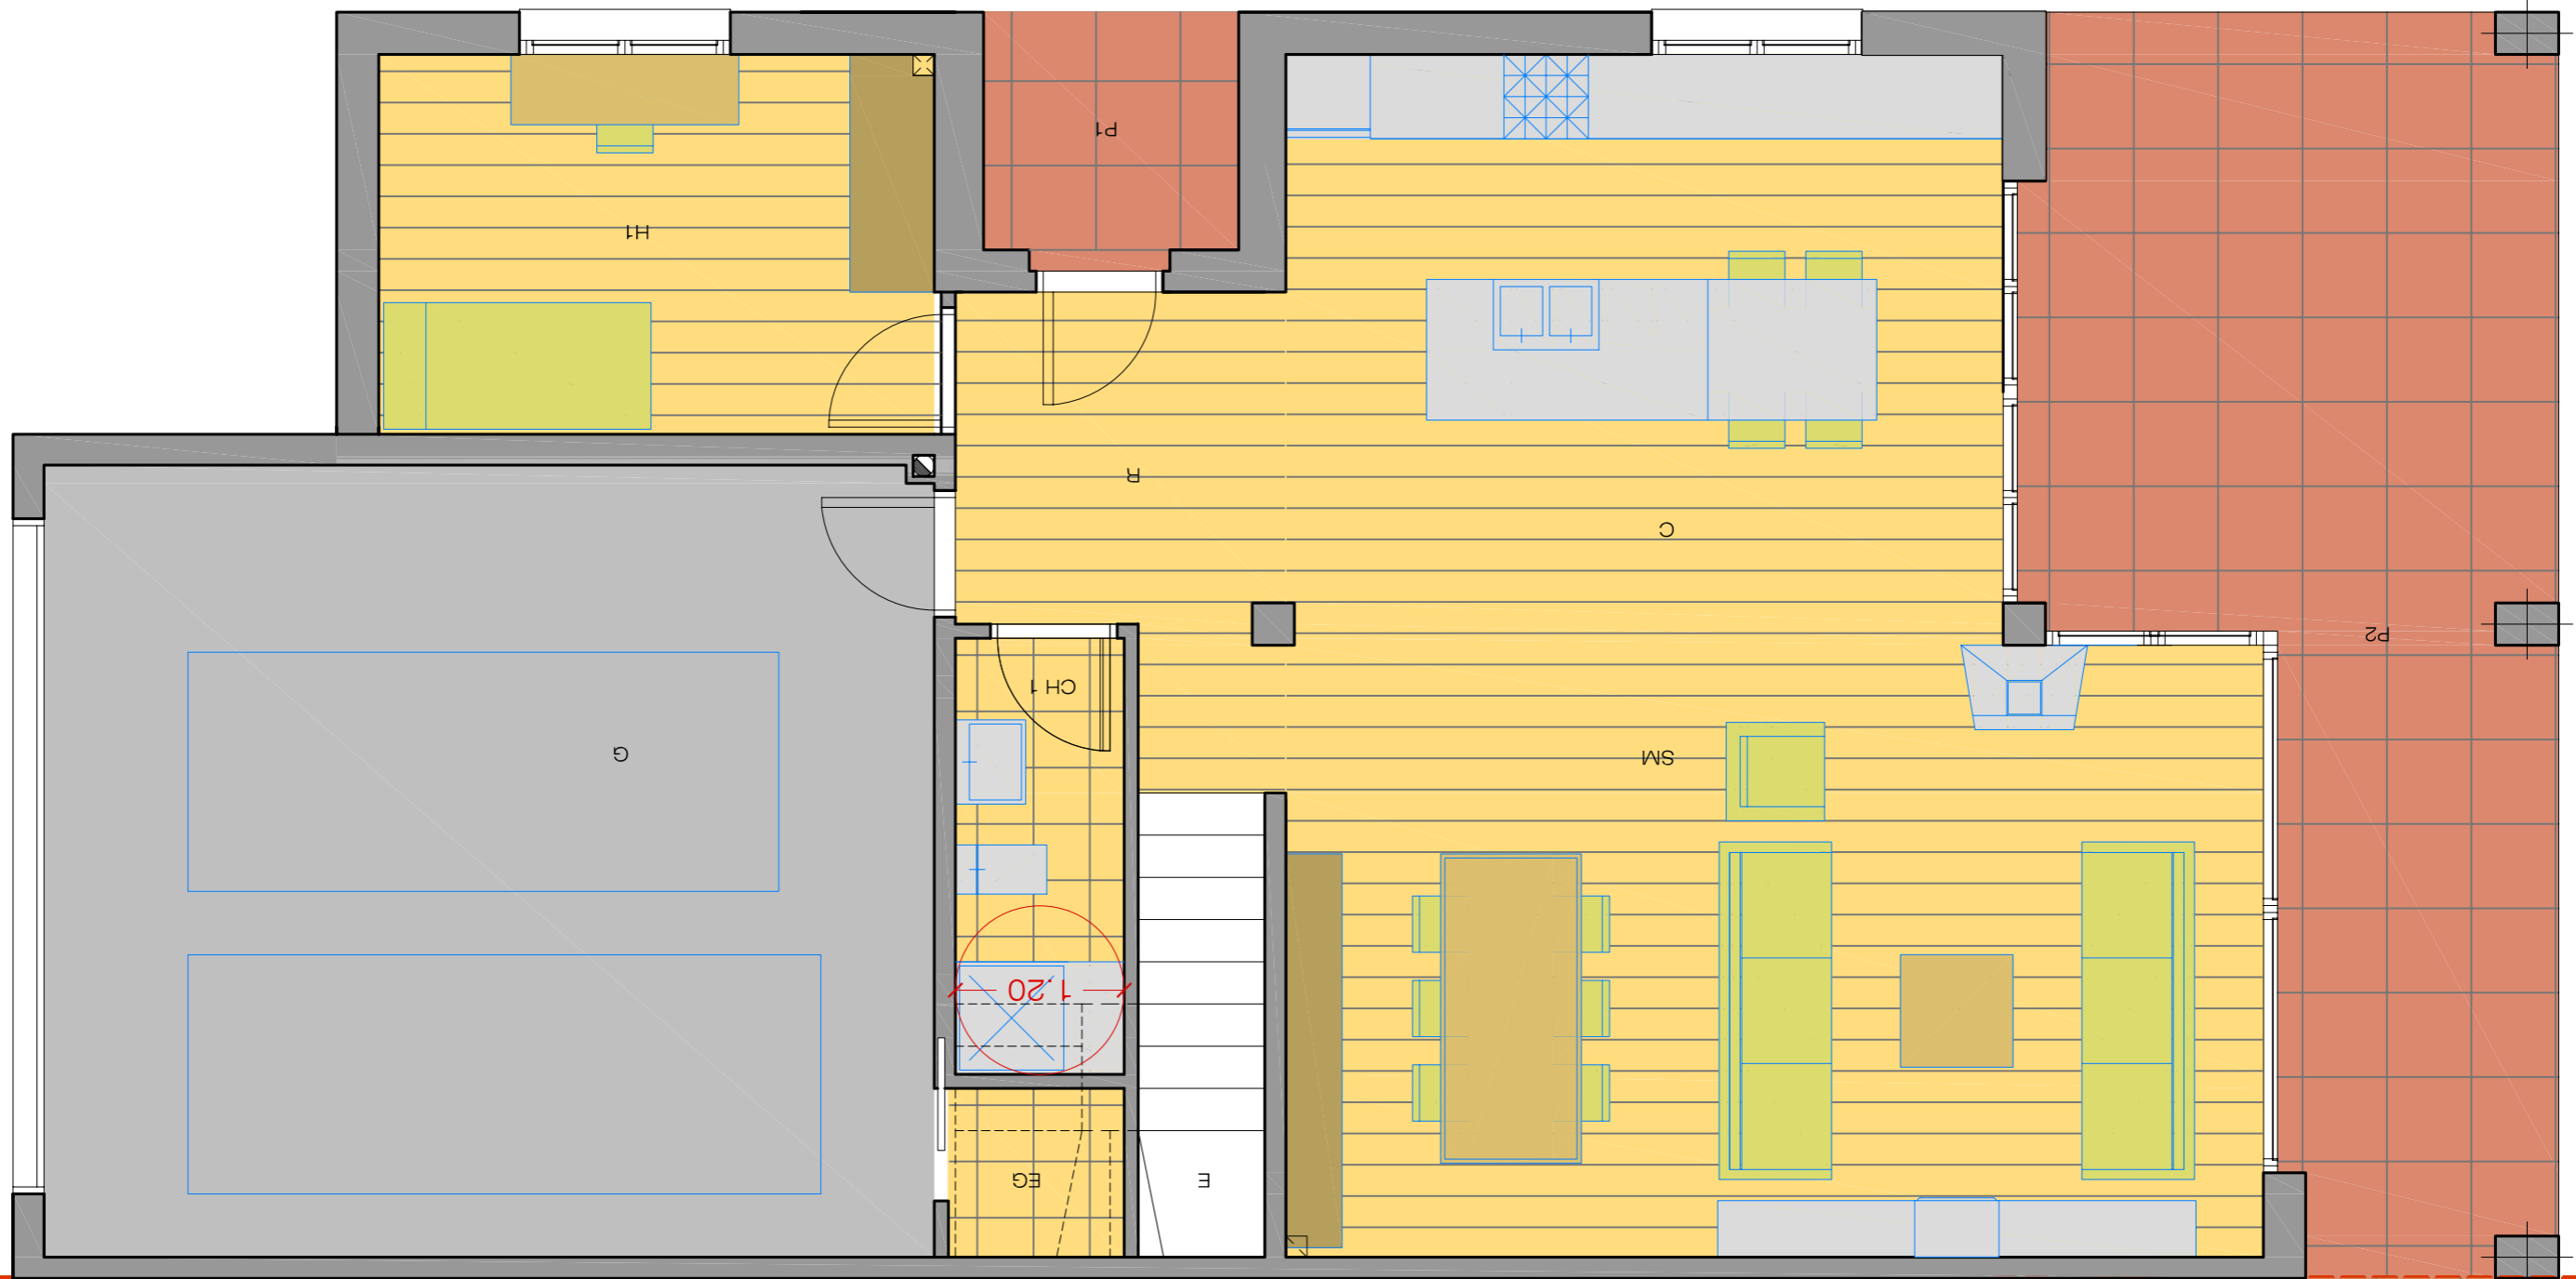


PLANTA BAIXA

QUADRE RESUM SUPERFÍCIES PROPOSTA	
PLANTA BAIXA	SUP. M2
R. REBEDOR	6.74
SM. SALA MENJADOR	30.23
C. CUINA	21.40
CH1. CAMBRA HIGIÈNICA 1	3.72
H1. HABITACIÓ 1	10.72
E. ESCALA	5.22
EG. EMMAGATZEMATGE GENERAL	1.50
SUP. ÚTIL P.BAIXA	79.53
G. GARATGE	35.61
SUP. CONSTRUÏDA P.BAIXA	128.81
P. PORXO 1	3.22
P. PORXO 2	23.57

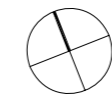


AVANTPROJECTE PARCEL·LA 63-64	1
HABITATGE UNIFAMILIAR APARELLAT	PROPOSTA 1
C PLA DE L'ESTANY, 5-7. PARCEL·LES 63-64. PRIXANA GURB	PLANTA TIPUS PLANTA BAIXA
PROMOTOR: PERE AUSIÓ PRAT	A3 1:50
ANTONI COMPANYS FERRAN. DOCTOR ARQUITECTE.	GENER 2019

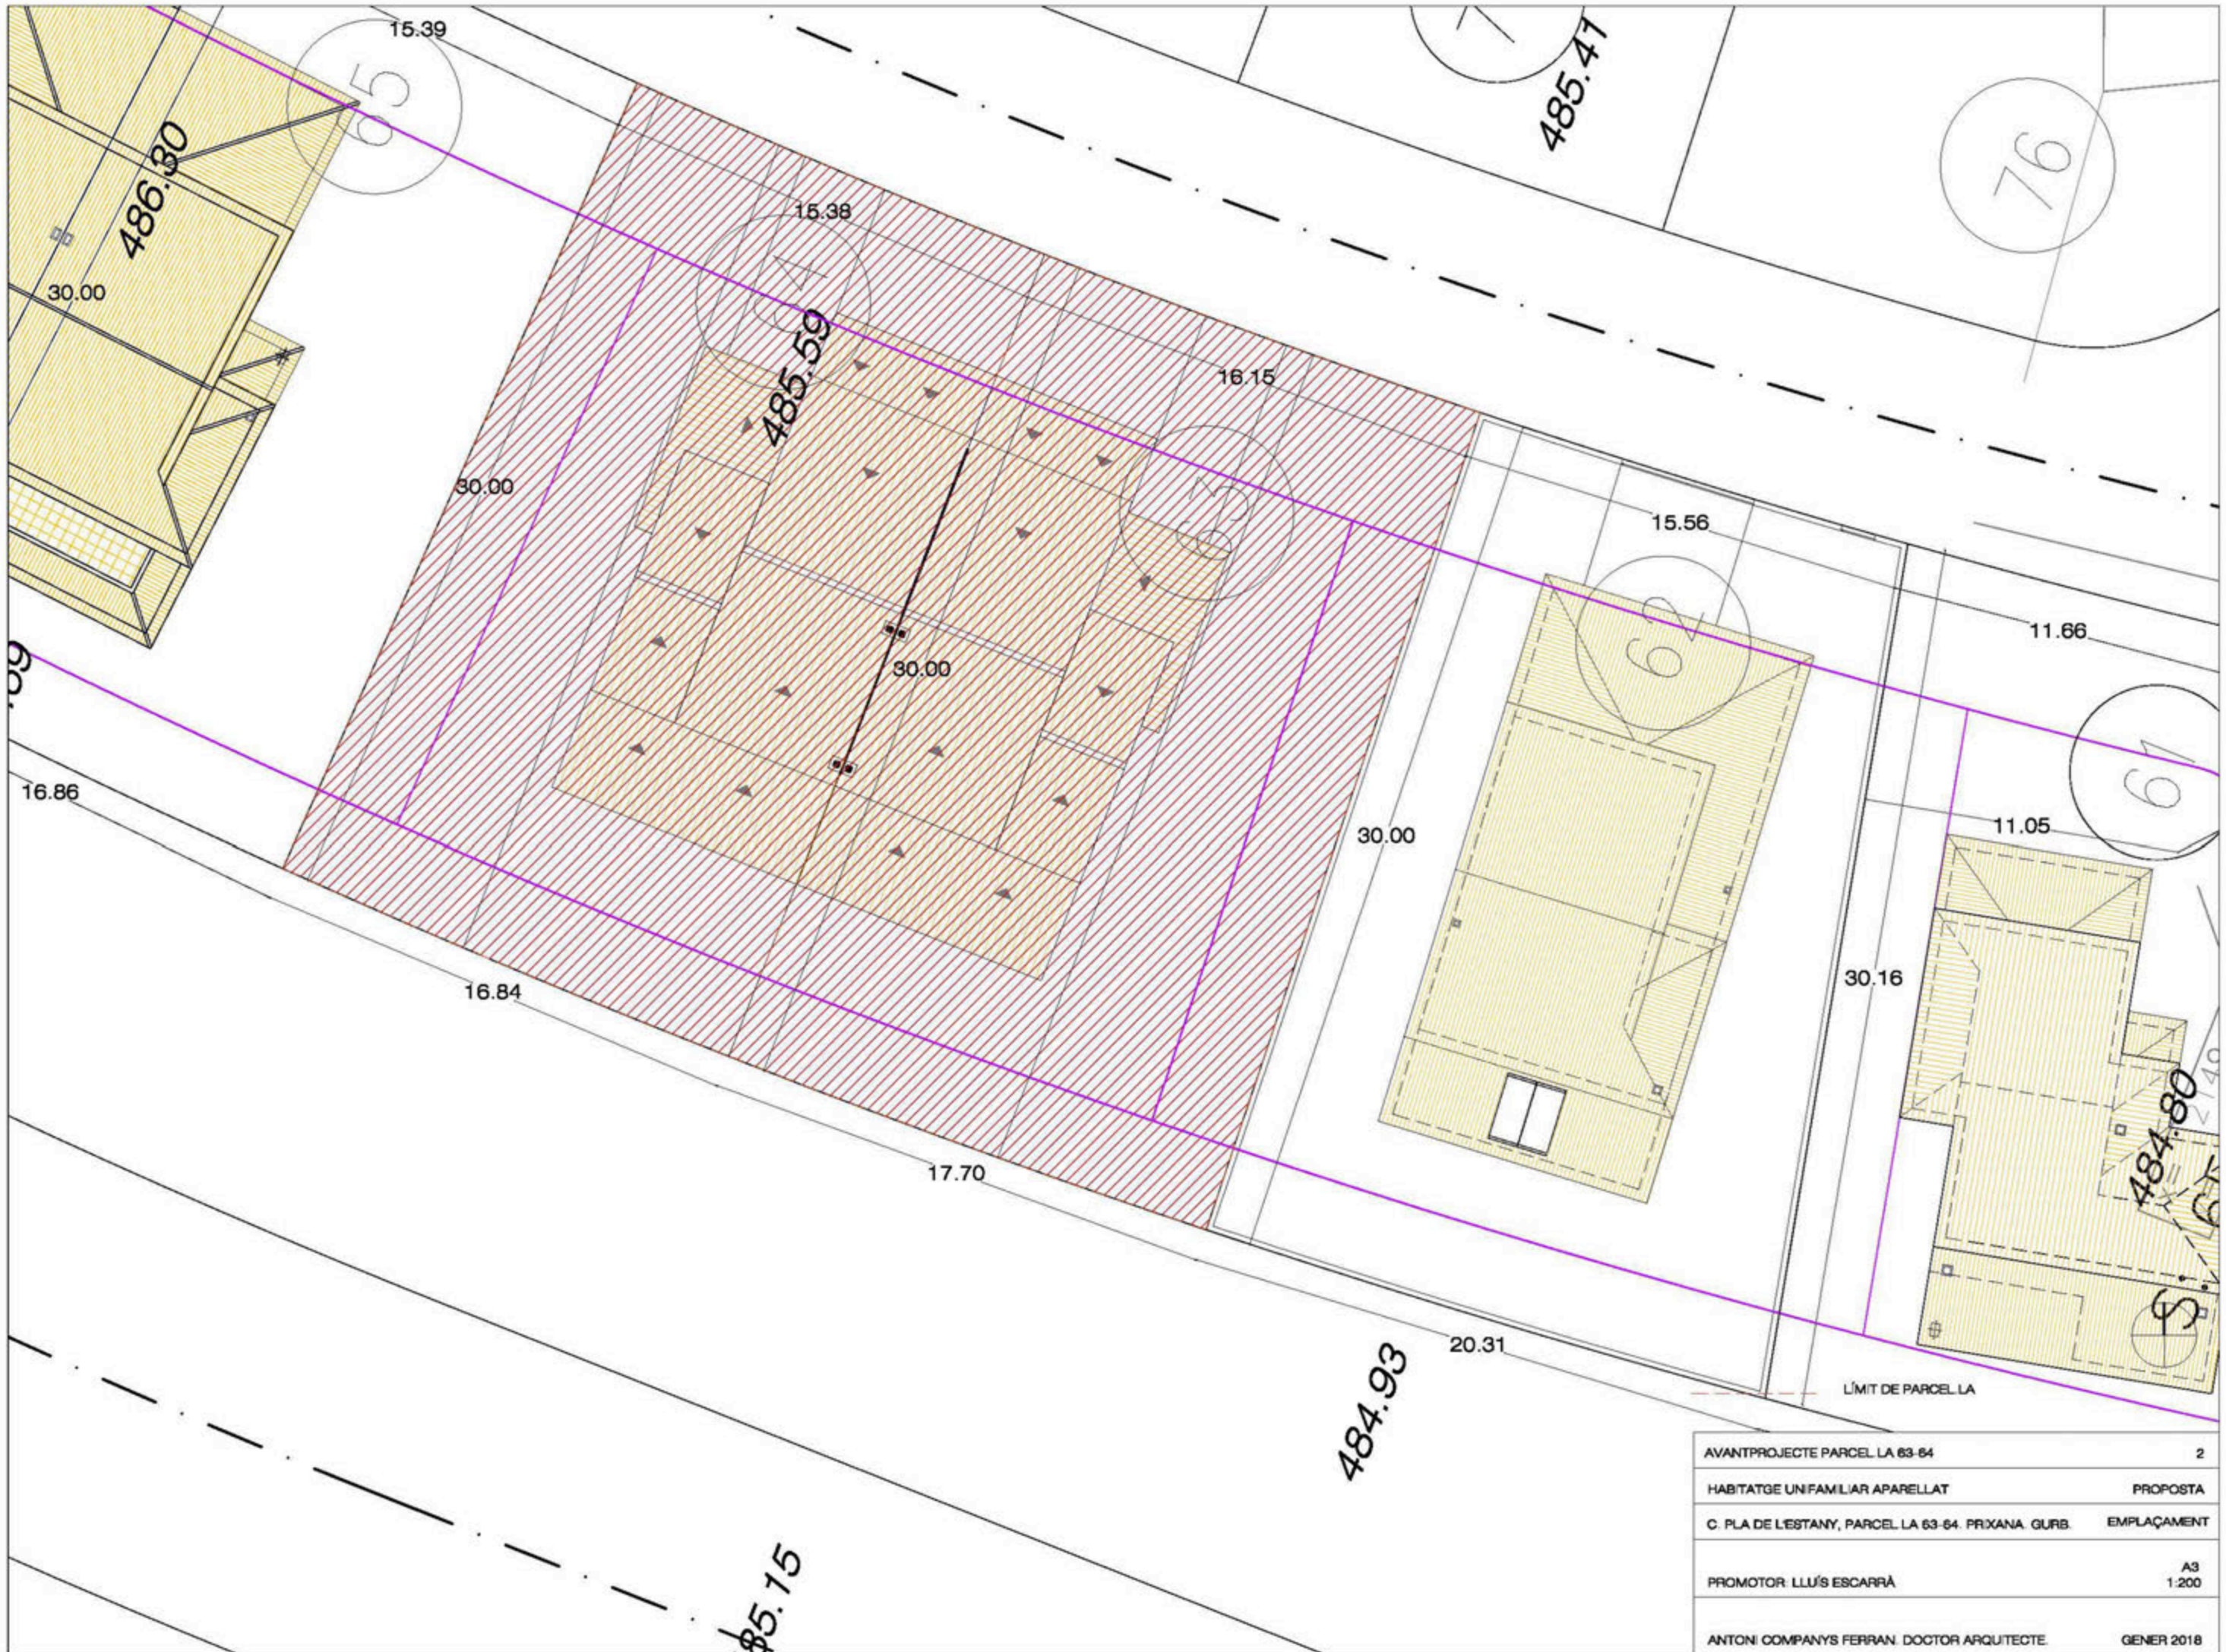

AVANTPROJECTE PARCEL·LA 63-64	2
HABITATGE UNIFAMILIAR APARELLAT	PROPOSTA
C. PLA DE L'ESTANY, PARCEL·LA 63-64. PRIXANA. GURB.	EMPLAÇAMENT
PROMOTOR: LLUÍS ESCARRÀ	A3 1:200
ANTONI COMPANYYS FERRAN DOCTOR ARQUITECTE	GENER 2018

S: 643,12 m²
 SUPERFICIE MODIFICADA
 SUPERFICIE DE PROJECTE

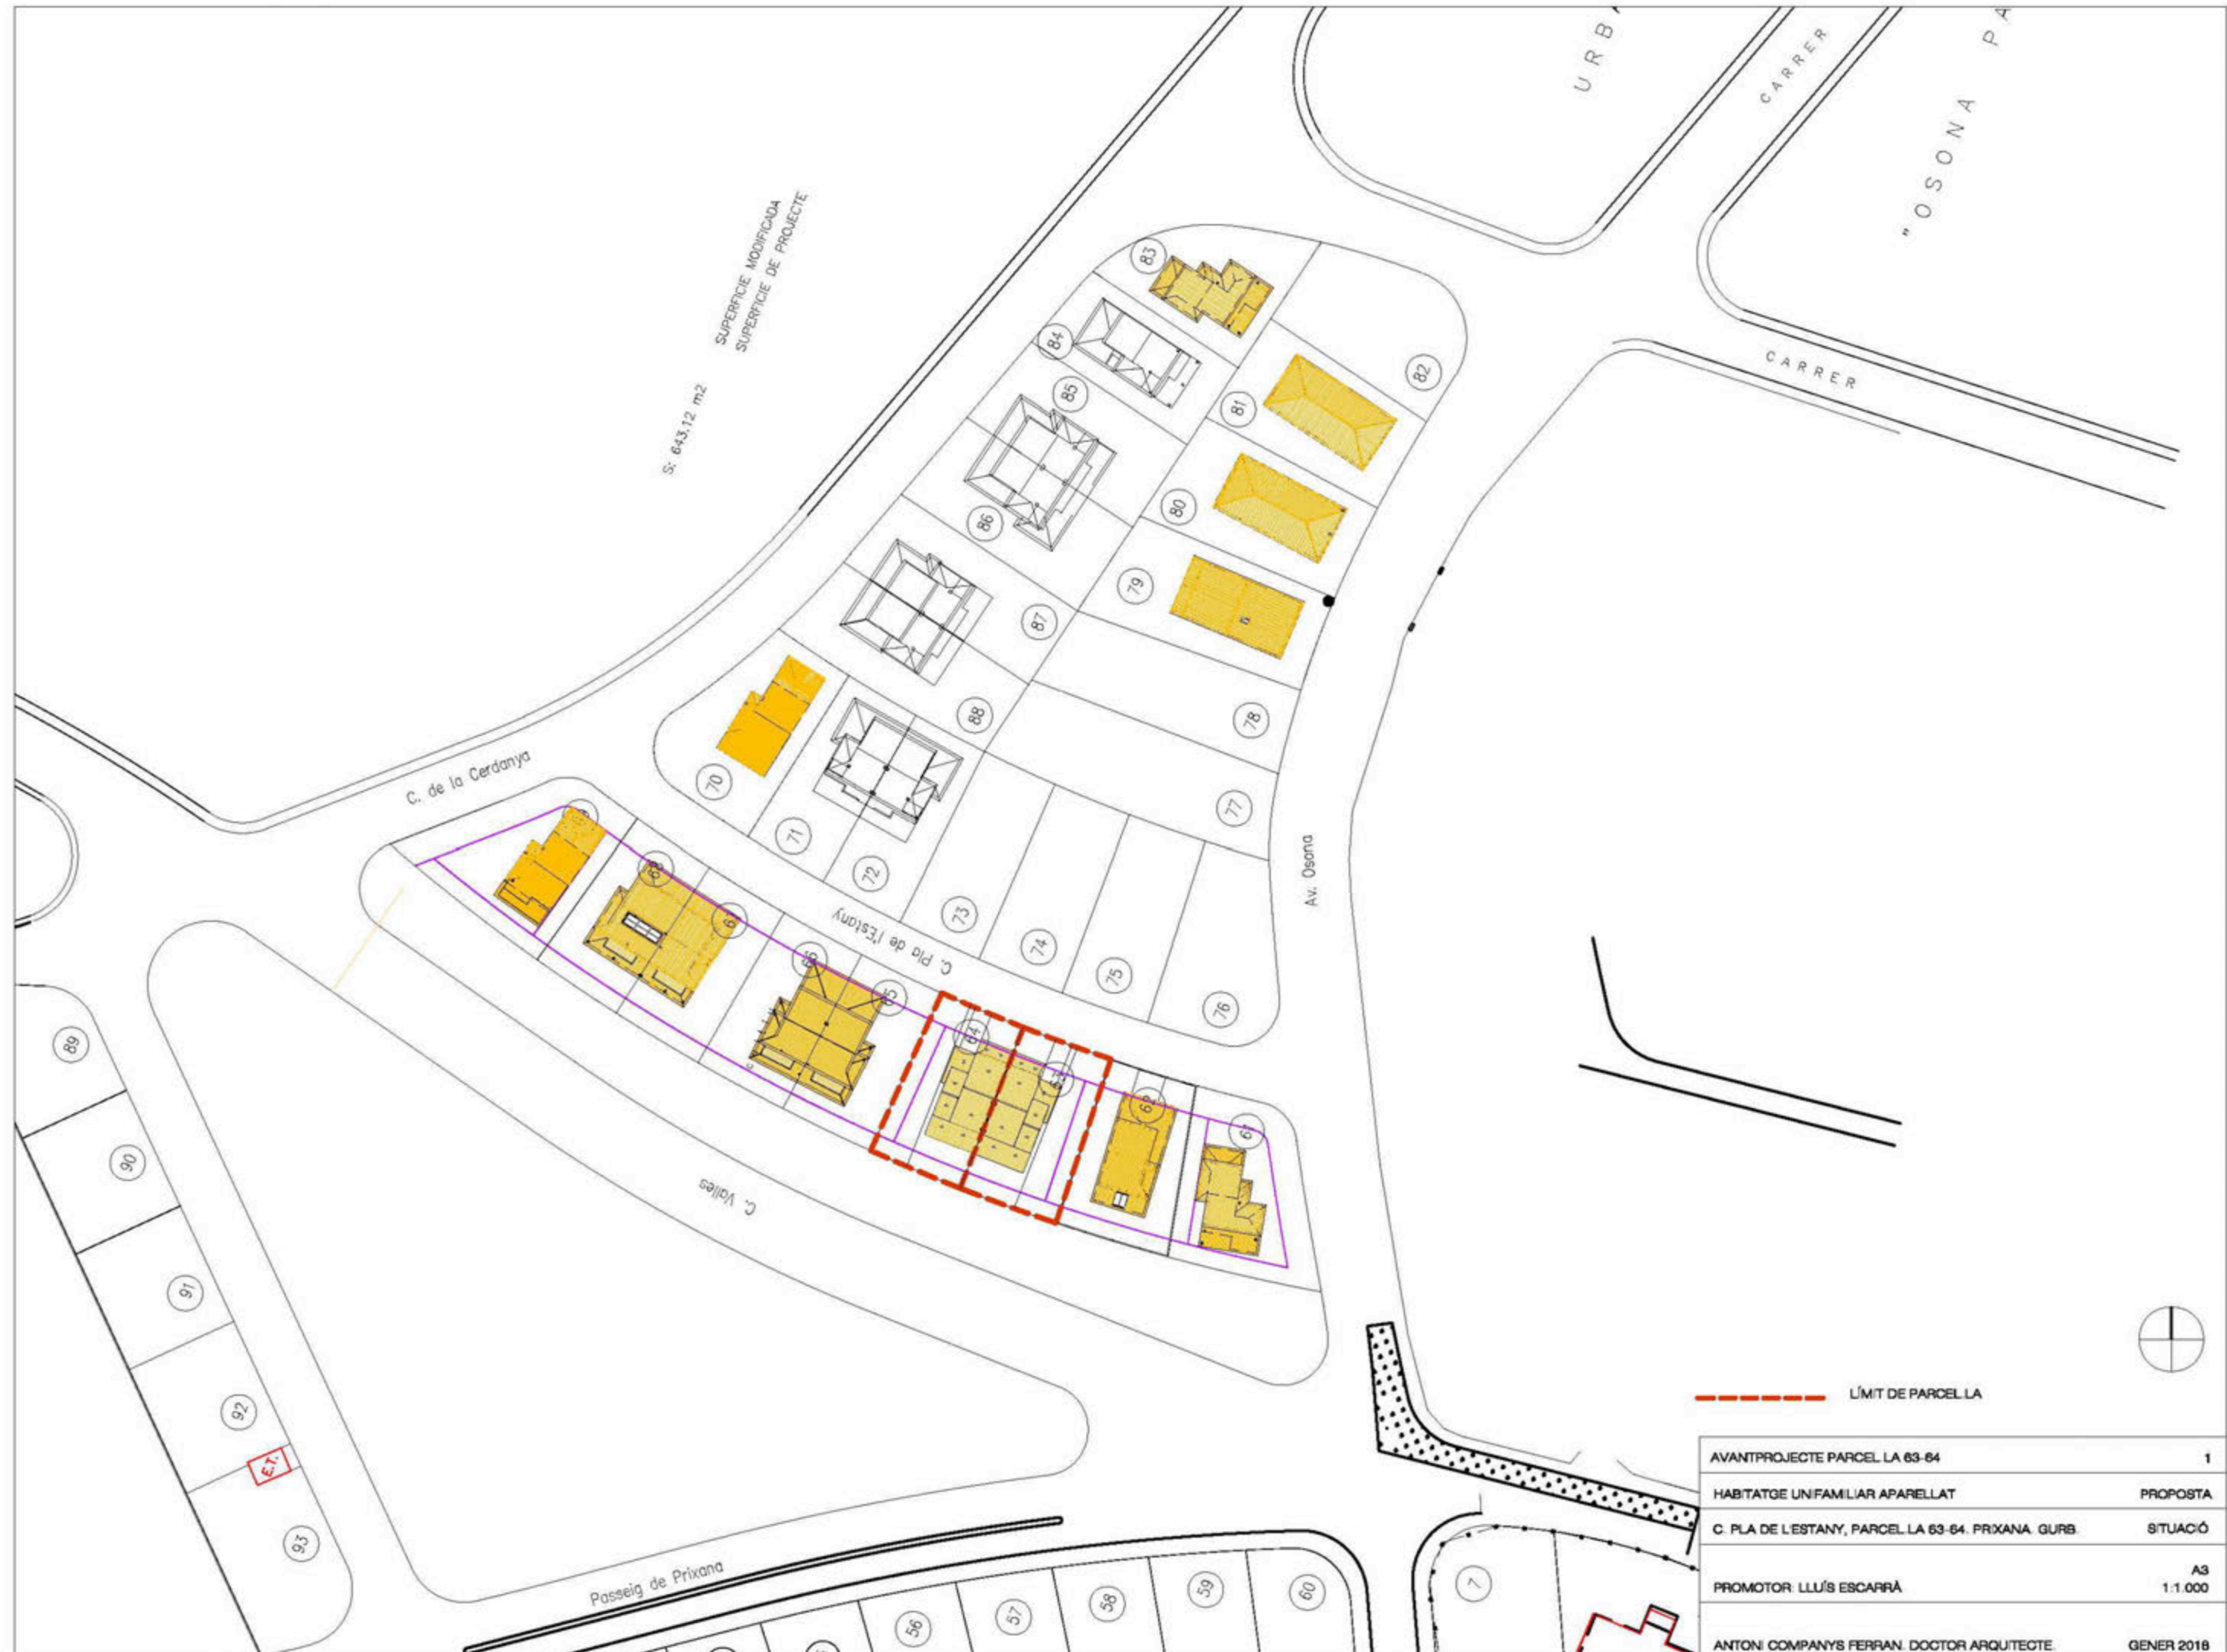

----- LÍMIT DE PARCELLA



AVANTPROJECTE PARCEL·LA 63-64	1
HABITATGE UN·FAMILIAR APARELLAT	PROPOSTA
C· PLA DE L'ESTANY, PARCEL·LA 63-64. PÍXANA. GURB.	SITUACIÓ
PROMOTOR: L·LUÍS ESCARRÀ	A3 1:1.000
ANTONI COMPANYYS FERRAN. DOCTOR ARQUITECTE.	GENER 2018